



Locação

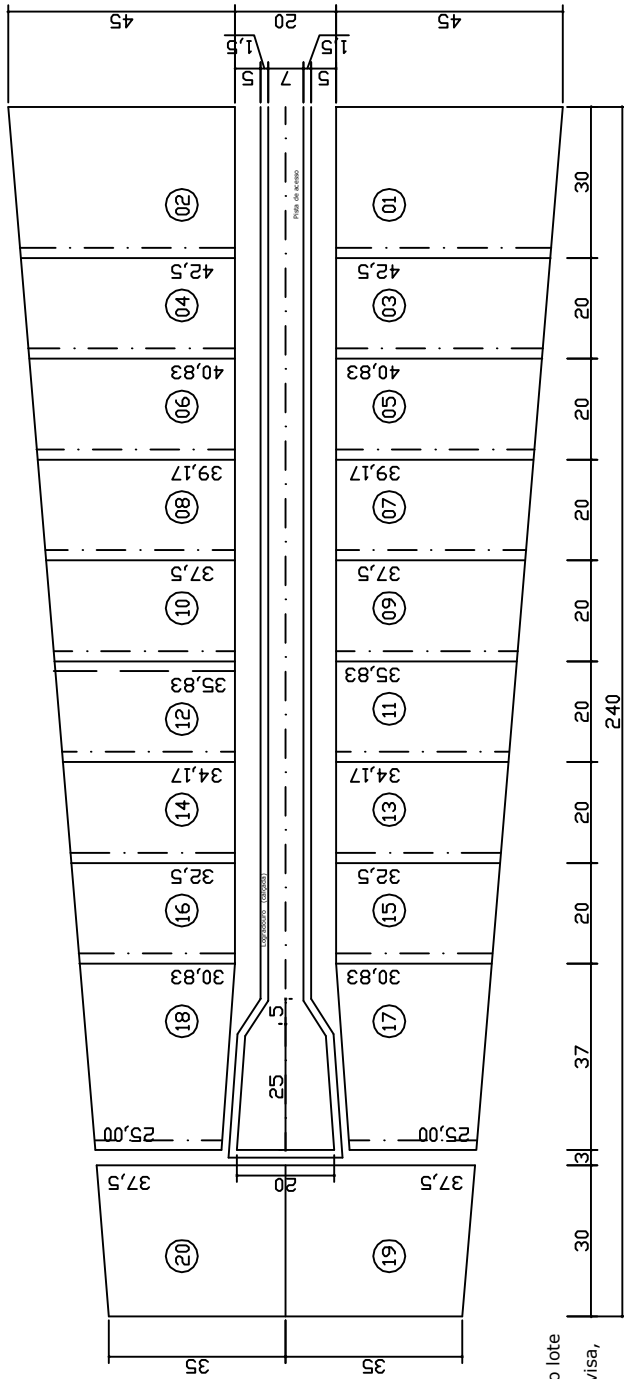

- Lado em que a construção poderá atingir a divisa do lote
- Situação existente em que a construção atinge a divisa, conforme levantamento em 02/07/01

Detalhe dos afastamentos

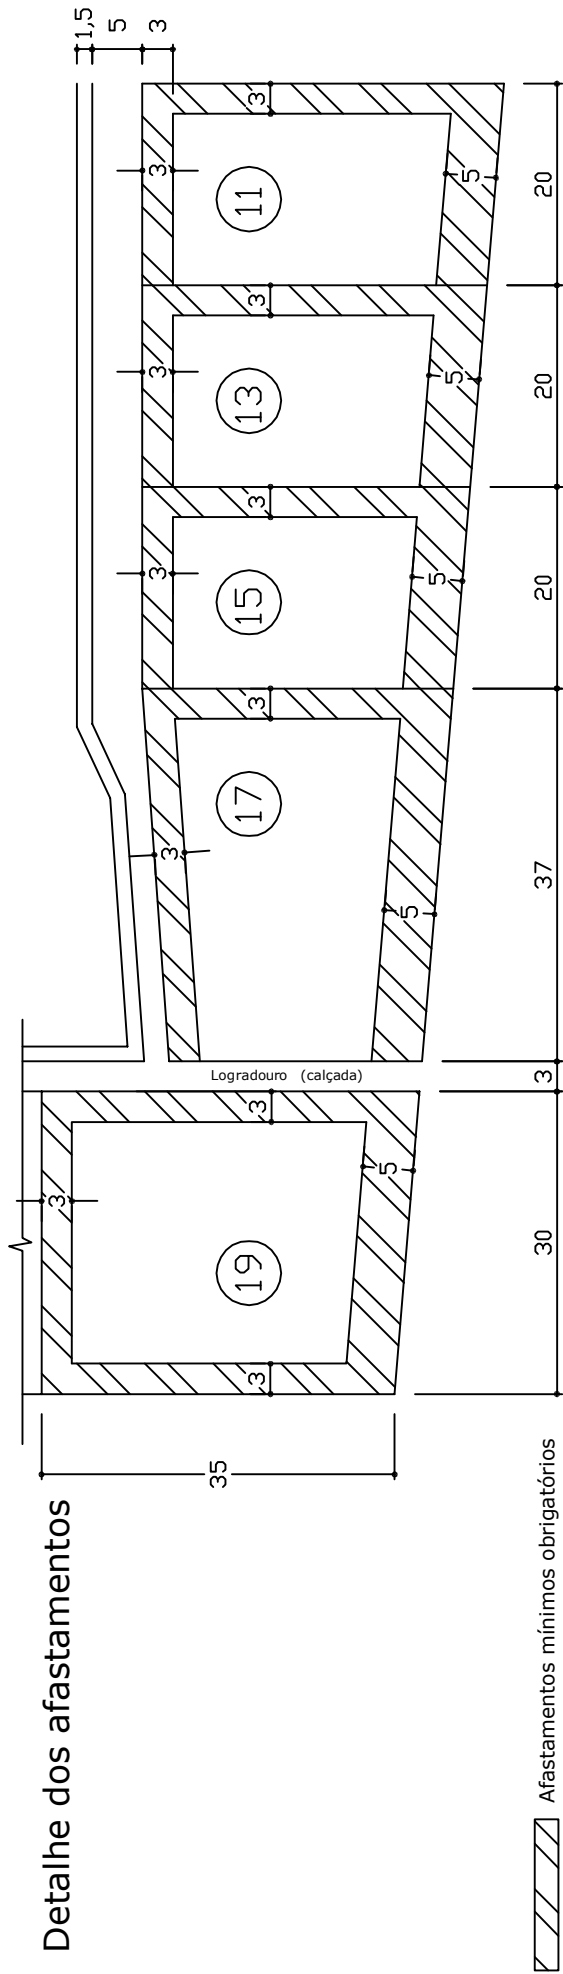

Afastamentos mínimos obrigatórios

QUADRO DEMONSTRATIVO DE UNIDADES IMOBILIÁRIAS

Obs.1: Taxa máxima de ocupação = 70%
 Obs.2: Detalhe dos afastamentos mínimos obrigatórios (NGB 10/86)
 Obs.3: Croqui executado conforme planta SHI/S PR 132/1 de 15/07/76.

Locação - Esc. 1:1500
 Detalhe dos Afastamentos - Esc. 1:750
 Des: Felipe SEAP/DRAL Data: 03/2006

SHIS - Setor de Habitações Individuais Sul

QL 24 Conjunto 05

QL 9/5 (antigo)