



RUA DE ACESSO

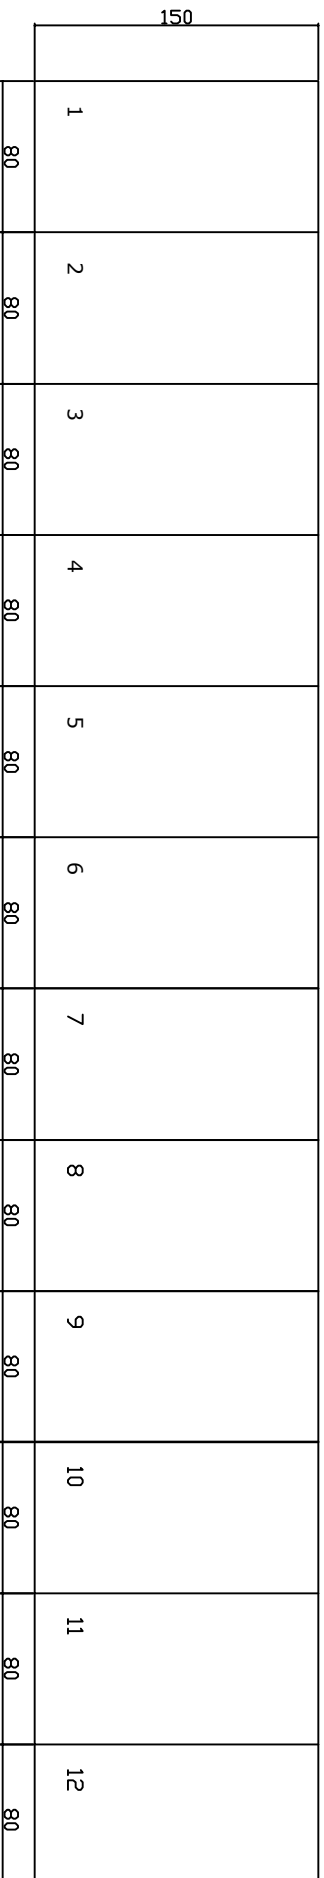

/// Afastamentos mínimos obrigatórios

RUA DE ACESSO

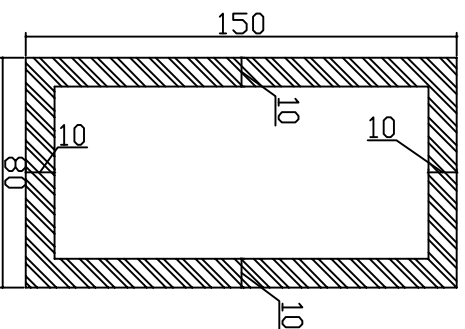


MÓDULO BASE

LOTE ORIGINAL

/// Afastamentos mínimos obrigatórios

RUA DE ACESSO

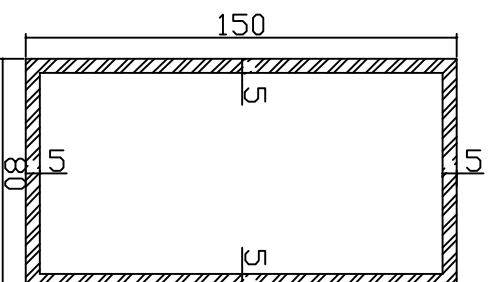

MÓDULO BASE

LOTE FRACIONADO

/// Afastamentos mínimos obrigatórios

QUADRO DEMONSTRATIVO DE UNIDADES IMOBILIÁRIAS

Obs. 1: Para residência unifamiliar: Código Edif. Dec. 596/67 art. 129 e 142 / "ORIGINAL"
Obs. 2: Para residência sob regime de condomínio: MDE 119/97 / "FRACIONADO"

Esc. SEM ESCALA
Des: Pedro GEAPRO / DIROB
Data: 09/2009

SMDB - Setor de Mansões Dom Bosco

SMDB Conjunto 04

MUDB Conjunto 04 (antigo)