



SITUAÇÃO

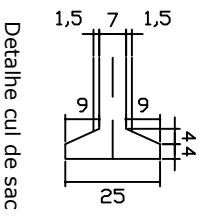

Afastamentos mínimos obrigatórios

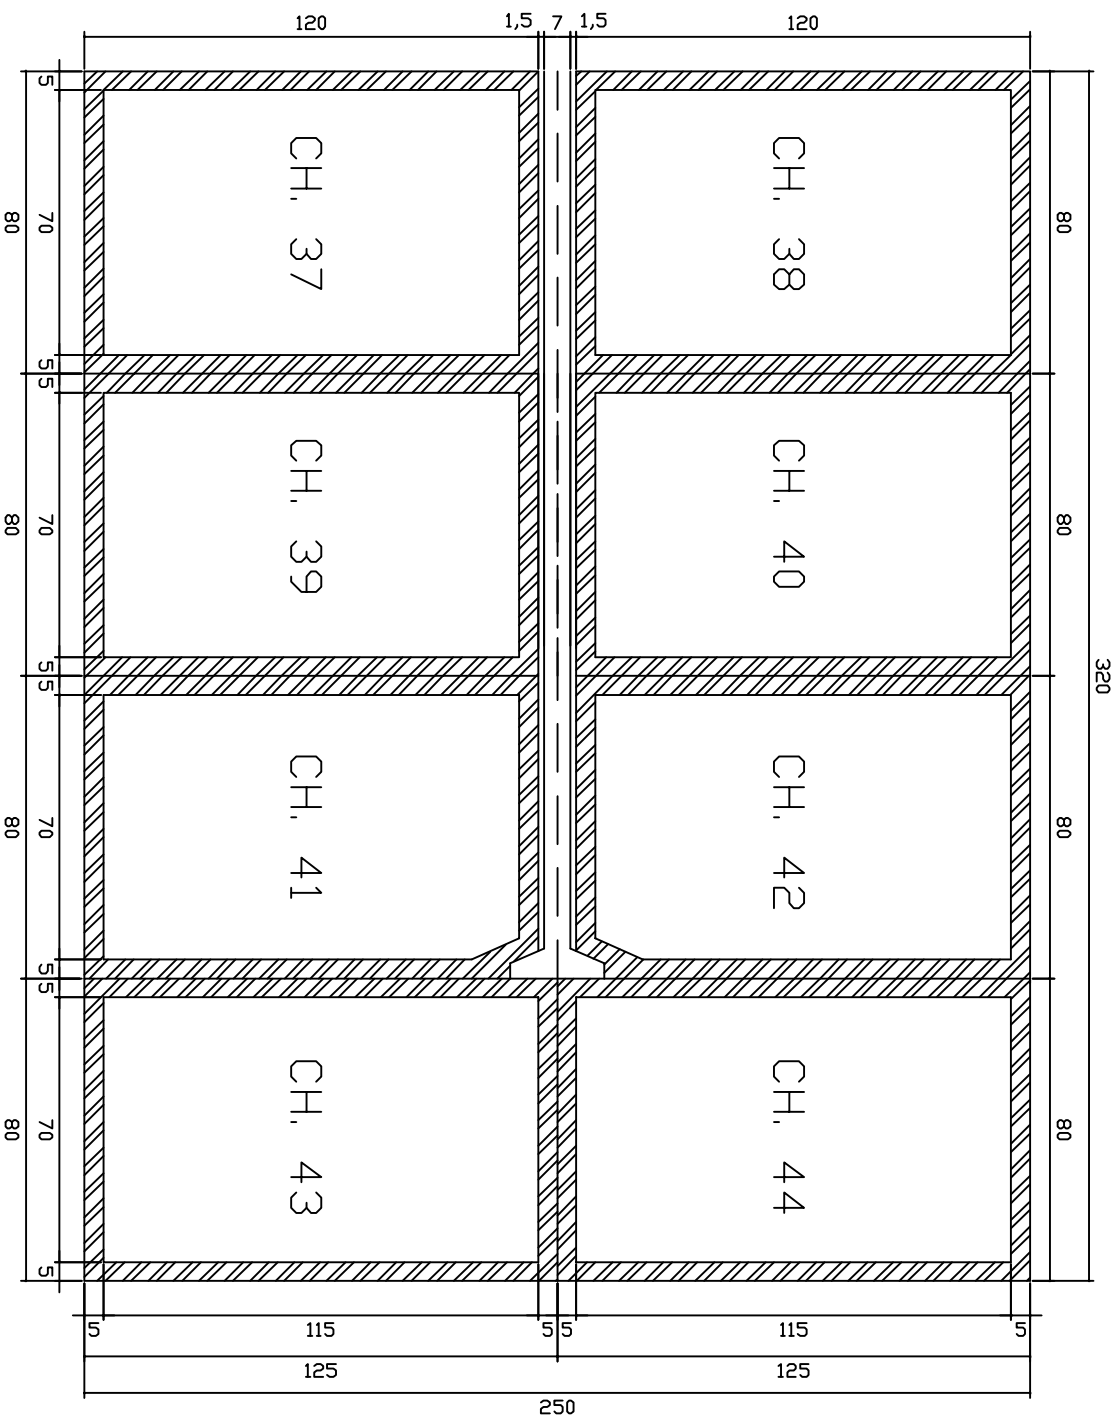

QUADRO DEMONSTRATIVO DE UNIDADES IMOBILIÁRIAS

Obs.1: Para residência unifamiliar: Código Edif. Dec. 596/67 art. 98,129 e 142
Obs.2: Para residência sob regime de condomínio: NGB 161/98
Obs.3: Croqui executado conforme planta SHI/S PR 3/1

Esc. 1:2000
GEAPRO/DRAL
Data:09/2008

SHIS - Setor de Habitações Individuais Sul

Chácaras

Q1 05, Chácaras 37 a 44